


**OBČINSKI PODROBNI PROSTORSKI NAČRT ZA VP 4/1/1-1-DEL IN VP 4/1/1-DEL  
POLHOV GRADEC**


LEGENDA:

— MEJA OBMOČJA OPPN

**VP 4/1/1-1** ENOTA UREJANJA PROSTORA

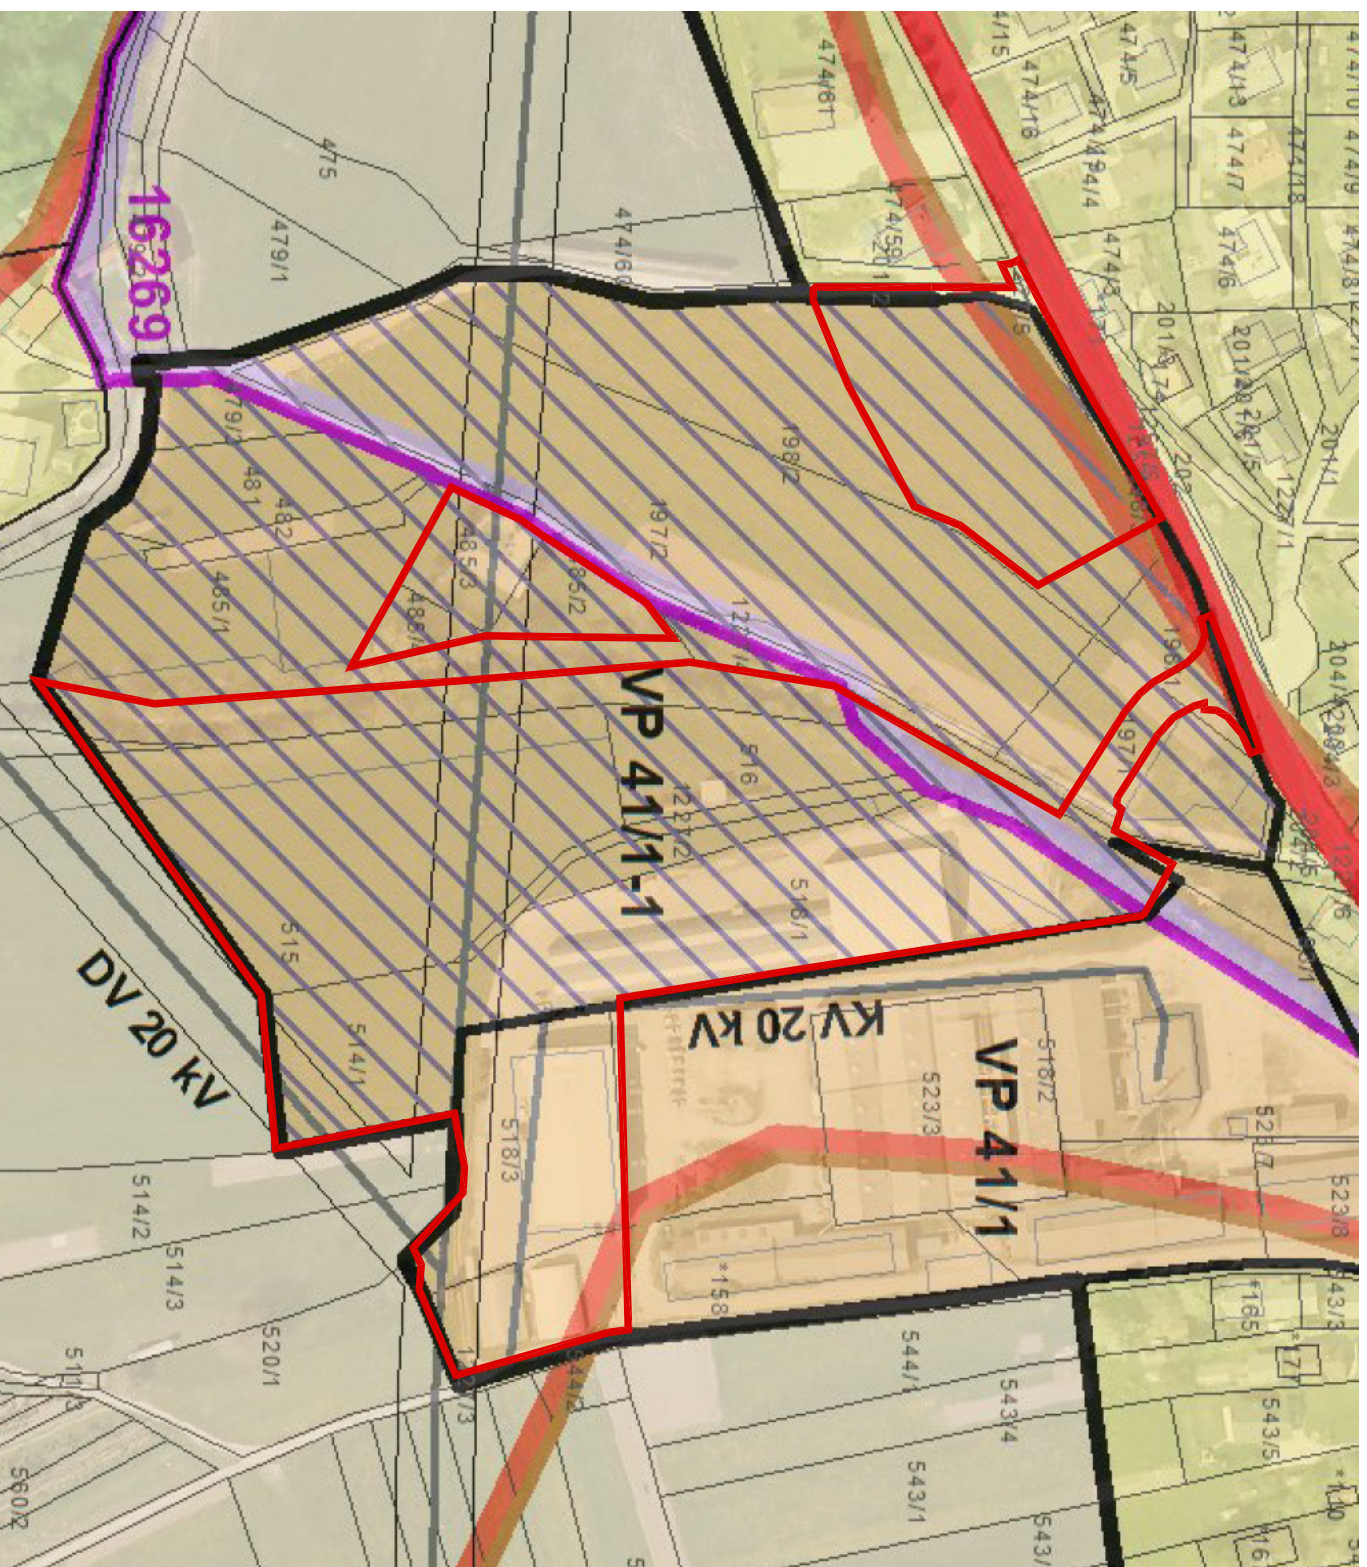

mojca kalan šabec, s.p.  
nacquetova ulica 16, ljubljana

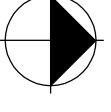

Številka naloge:	UP 06-011
Investitor:	M – Schwarzmann d.o.o., Pristava pri Polhovem Gradcu 12A, 1355 Polhov Gradec
Vsebinska risbe:	OBČINA DOBROVA – POLHOV GRADEC, Stara cesta 13, 1356 DOBROVA
Odg. vodja izdelave OPPN:	<b>IZSEK IZ DOLGOROČNEGA PLANA Z MEJO OBMOČJA OPPN</b>
Sodelavci:	Mojca Kalan Šabec, u.d.a.   id.št. ZAPS 0275 A
Datum izdelave načrta:	julij 2013
Merilo:	1:2000
Številka risbe:	<b>1.1</b>