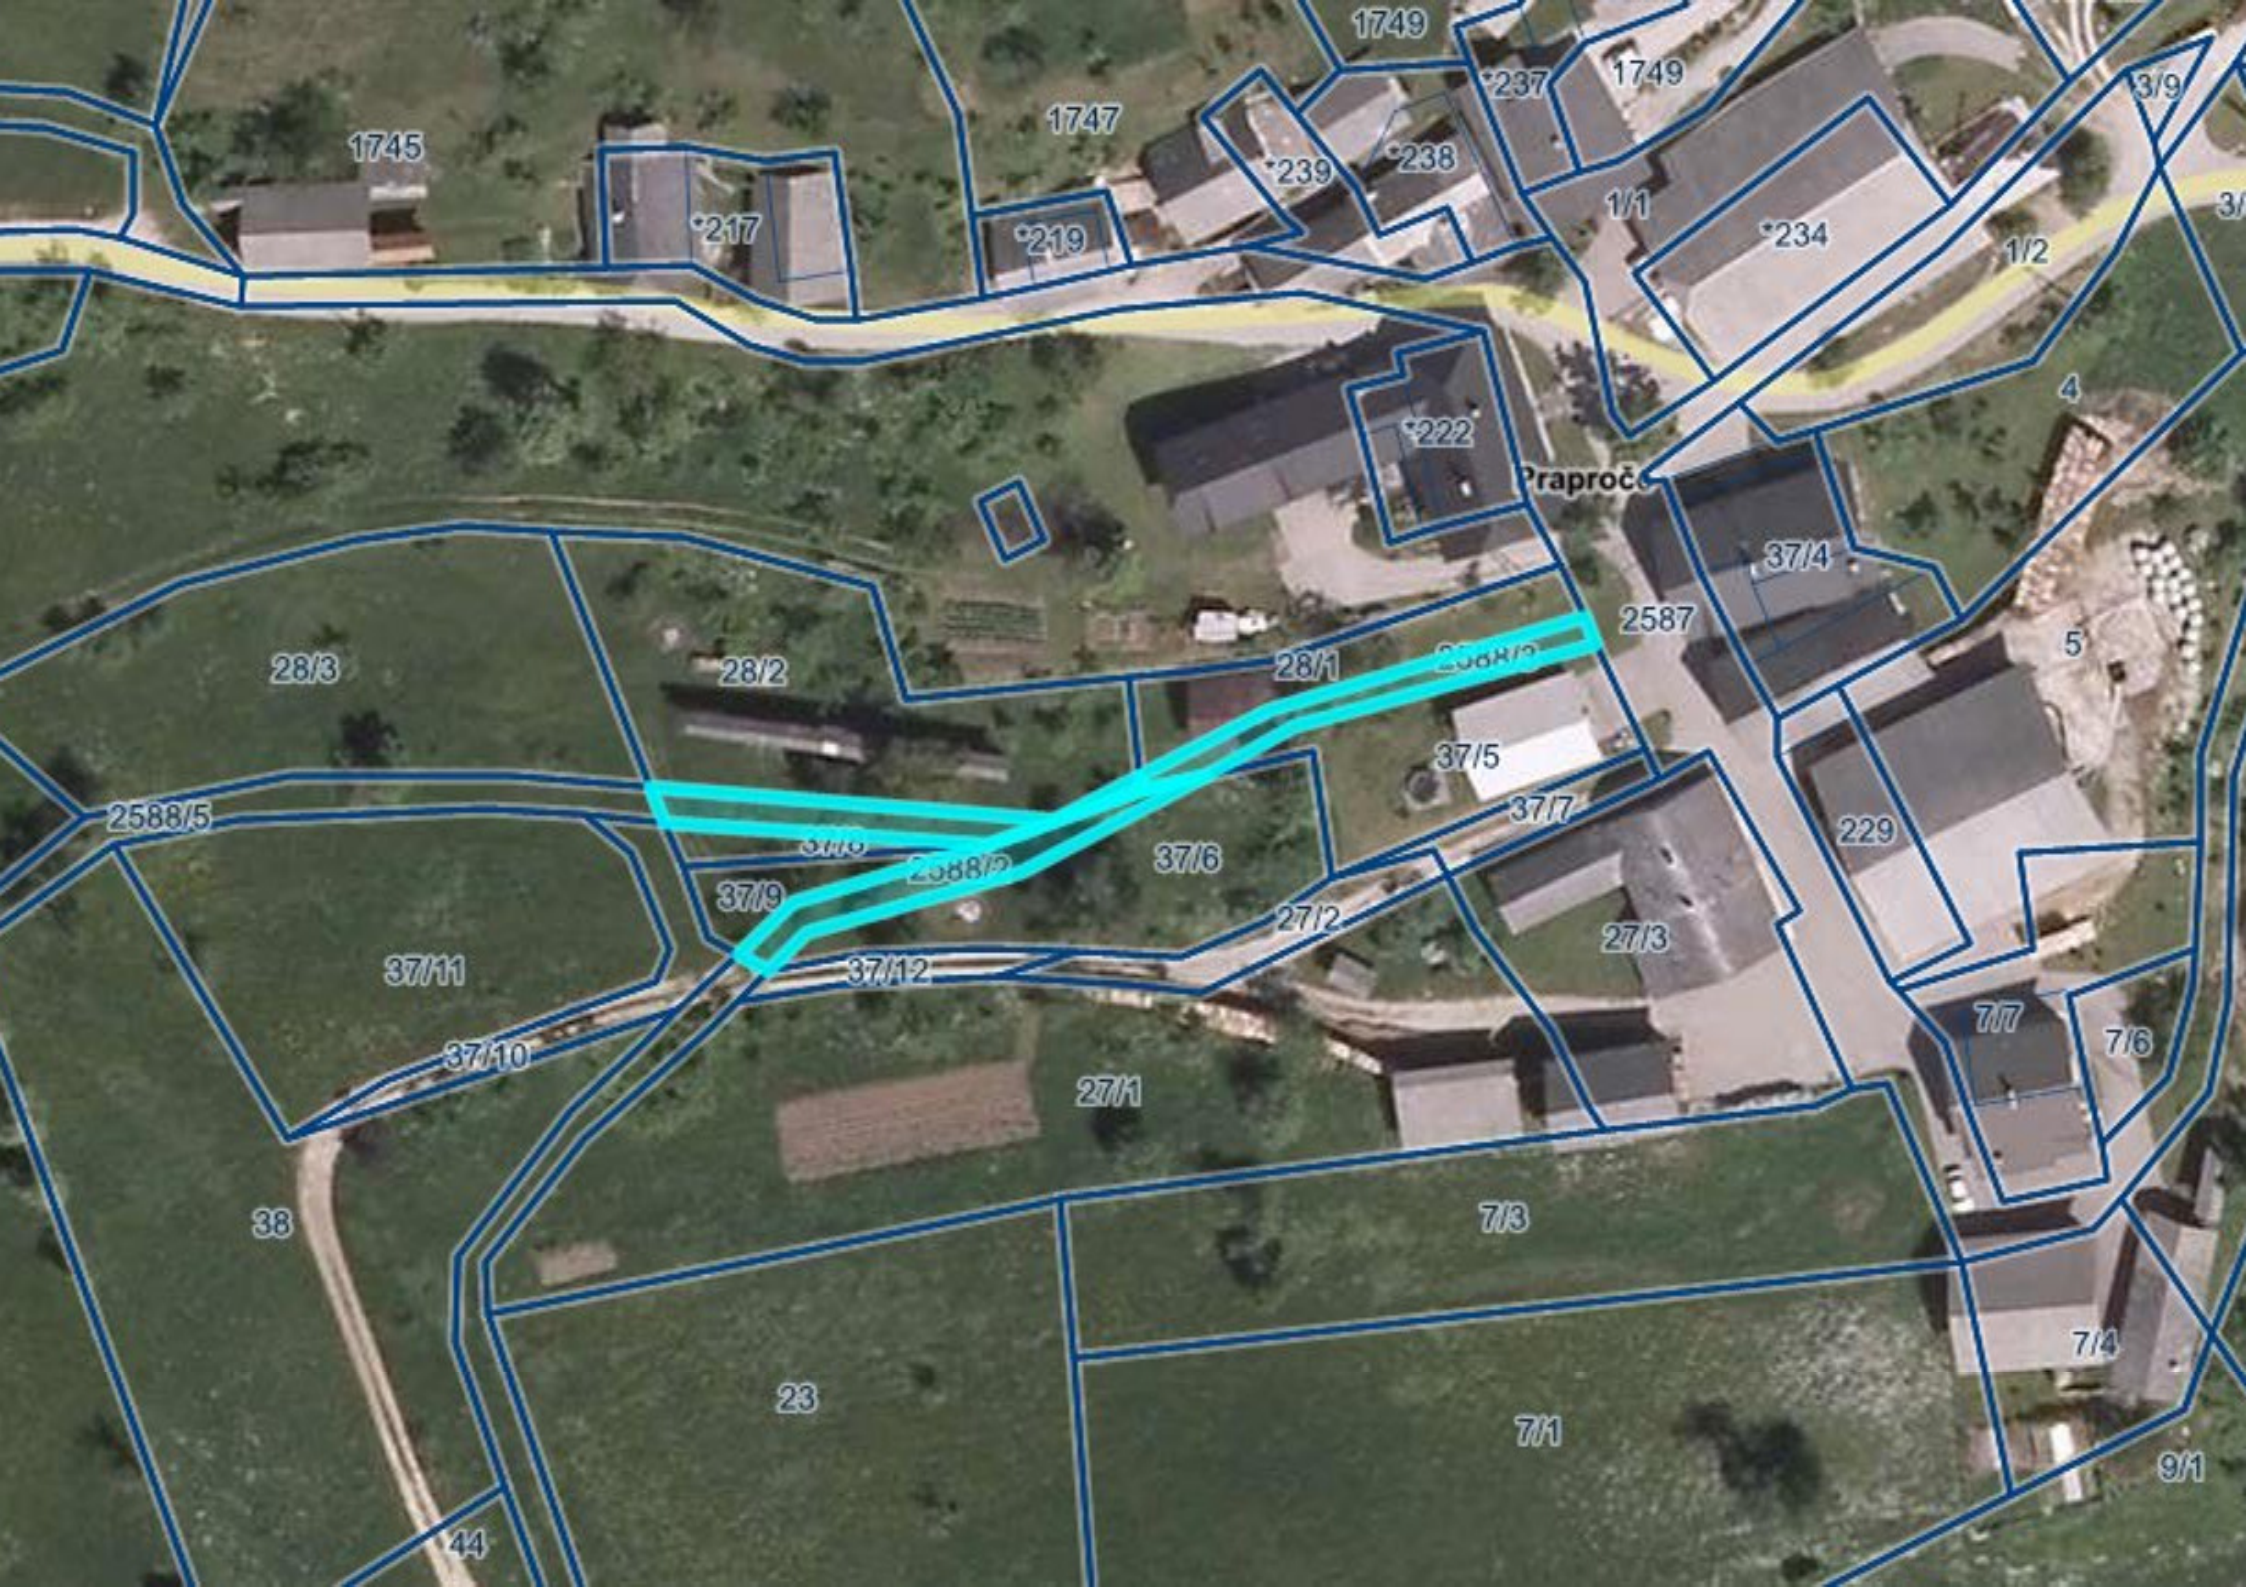
1749
1749
*237
3/9
1747
1745
*239
*238
*217
*219
1/1
*234
1/2
4
*222
Praproče
37/4
2587
5
28/3
28/2
28/1
37/5
37/7
2588/5
37/6
229
37/9
27/2
27/3
37/11
37/12
7/7
7/6
37/10
27/1
38
7/3
7/4
23
7/1
9/1
44