


**OBČINSKI PODROBNI PROSTORSKI NAČRT ZA VP 4/1/1-1-DEL IN VP 4/1/1-DEL
POLHOV GRADEC**

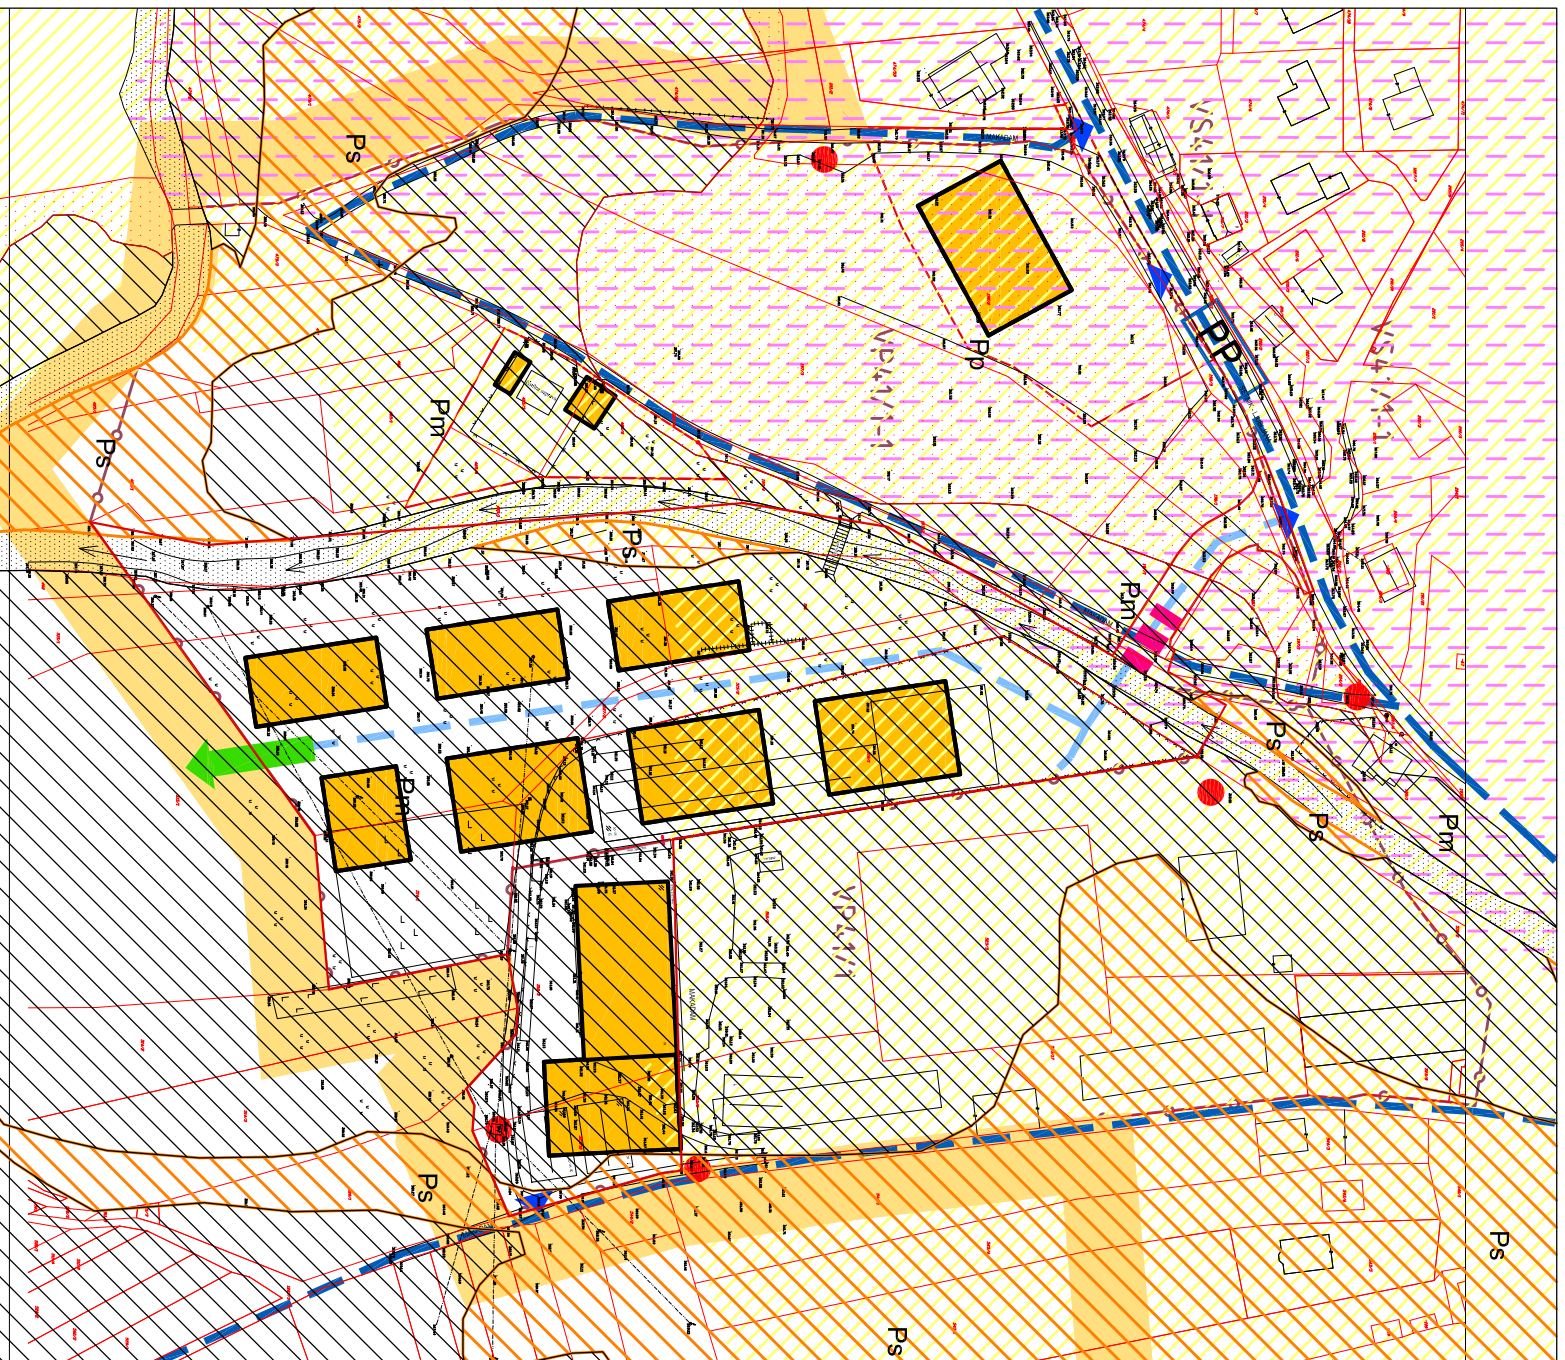


LEGENDA:

- MEJA OBMOČJA OPPN
- MEJA ENOTE UREJANJA PROSTORA
- OZNAKA ENOTE UREJANJA PROSTORA
- JAVNA CESTA
- PREDVIDENA JAVNA CESTA
- NAVEZAVA OBMOČJA NA OBSTOJEČO JAVNO CESTO
- KOMUNALNI IN ENERGETSKI PRIKLJUČKI NA OBSTOJEČO IN PREDVIDENO JAVNO INFRASTR.
- NOV MOST ČEZ POTOK
- DOSTOP DO KMETIJSKIH ZEMLJIŠČ
- STAVBE V OBMOČJU OPPN
- POSTAJALIŠČE POTNIŠKEGA PROMETA
- VPLIVNO OBMOČJE KUL TURNE DEDIŠČINE
- OBMOČJE KUL TURNE DEDIŠČINE EŠD 16269
- OBMOČJE VARSTVA NAJBOLJŠIH KMETIJSKIH ZEMLJIŠČ
- RAZREDI POPLAVNE NEVARNOSTI - SREDNJA NEVARNOST
- RAZREDI POPLAVNE NEVARNOSTI - MAJHNA NEVARNOST
- RAZREDI POPLAVNE NEVARNOSTI - PREOSTALA NEVARNOST
- VODOTOK

**ŠABEC
KALAN
ŠABEC**
ARHITEKTI

mojca kalan šabec, s.p.
haacquetova ulica 16, ljubljana

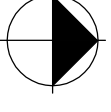

Številka naloge:	UP 06-011
Investitor:	M – Schwarzmann d.o.o., Pristava pri Polhovem Gradcu 12A, 1355 Polhov Gradec
Vsebinska risbe:	OBČINA DOBROVA – POLHOV GRADEC, Stara cesta 13, 1356 DOBROVA
Odg. vodja izdelave OPPN:	VPLIVI IN POVEZAVE S SOSEDNJIMI ENOTAMI UREJANJA PROSTORA
Sodelavci:	Mojca Gros, u.d.a. id.št. ZAPS 0275 A
Datum izdelave načrta:	julij 2013 Merilo: 1:2000 Številka risbe: 2.1