



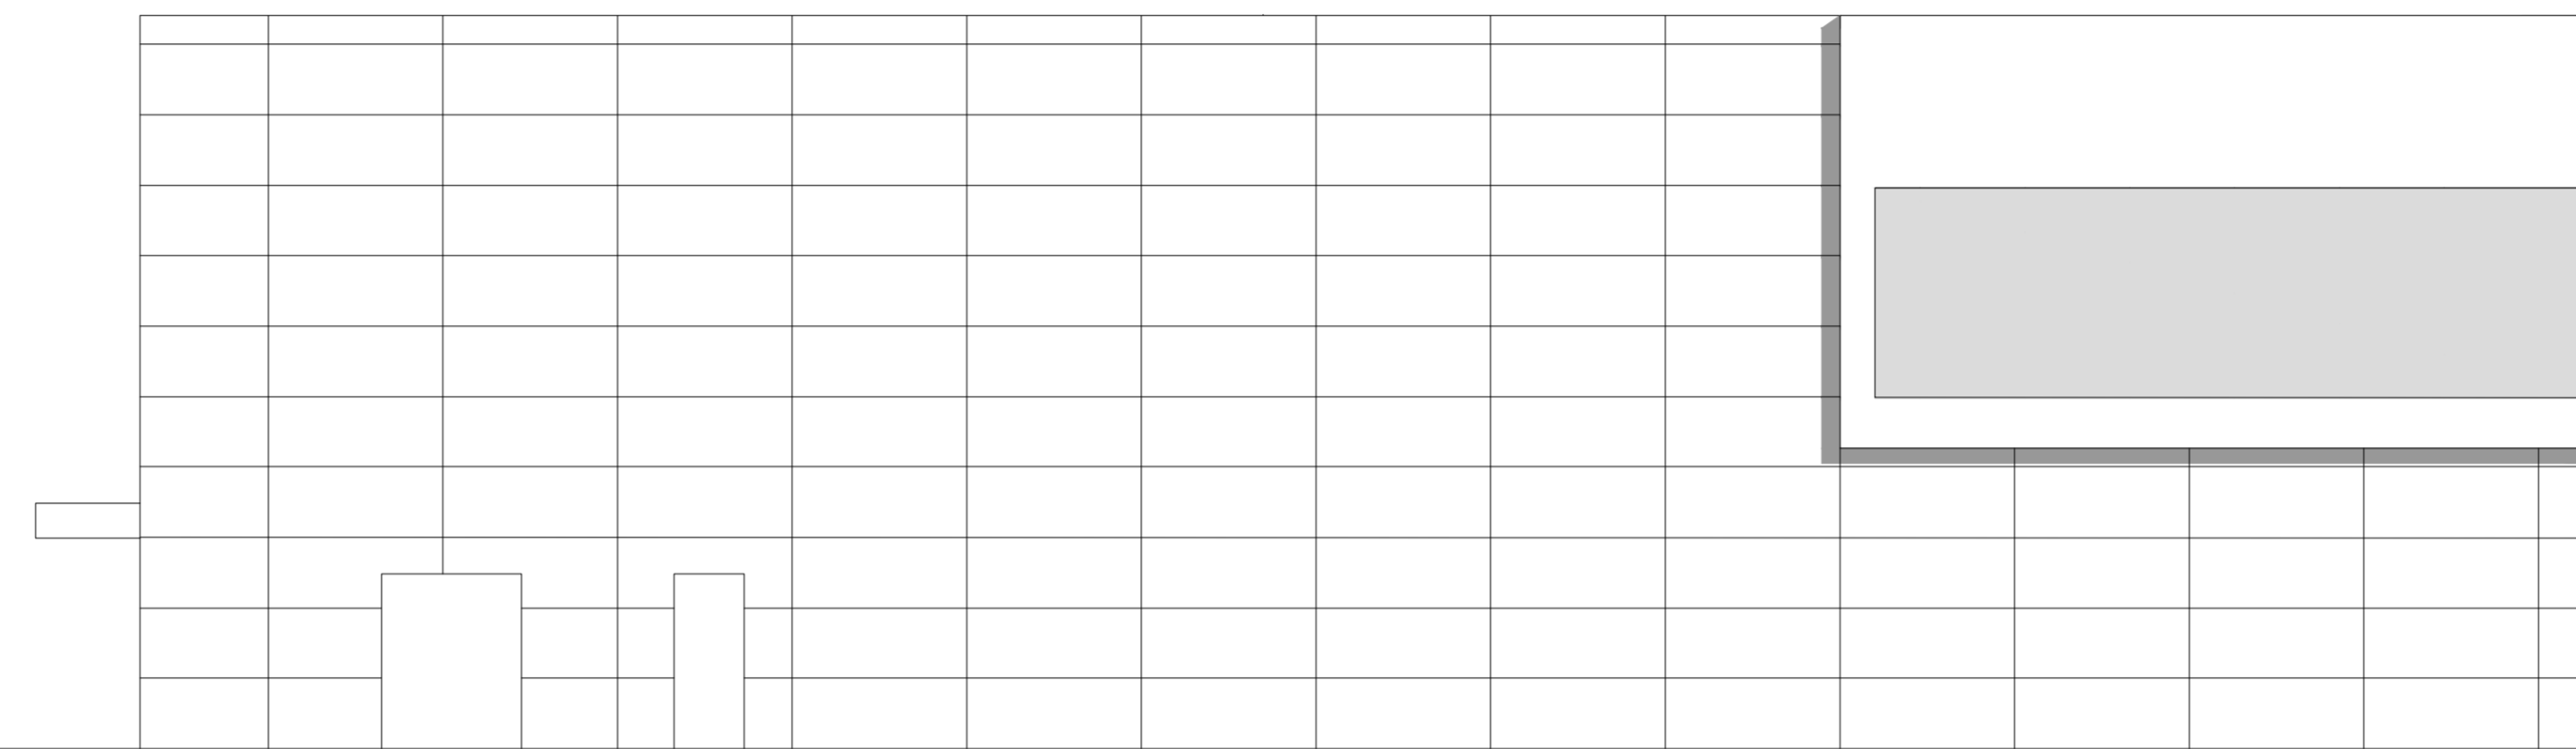


SEVEROVZHODNA FASADA

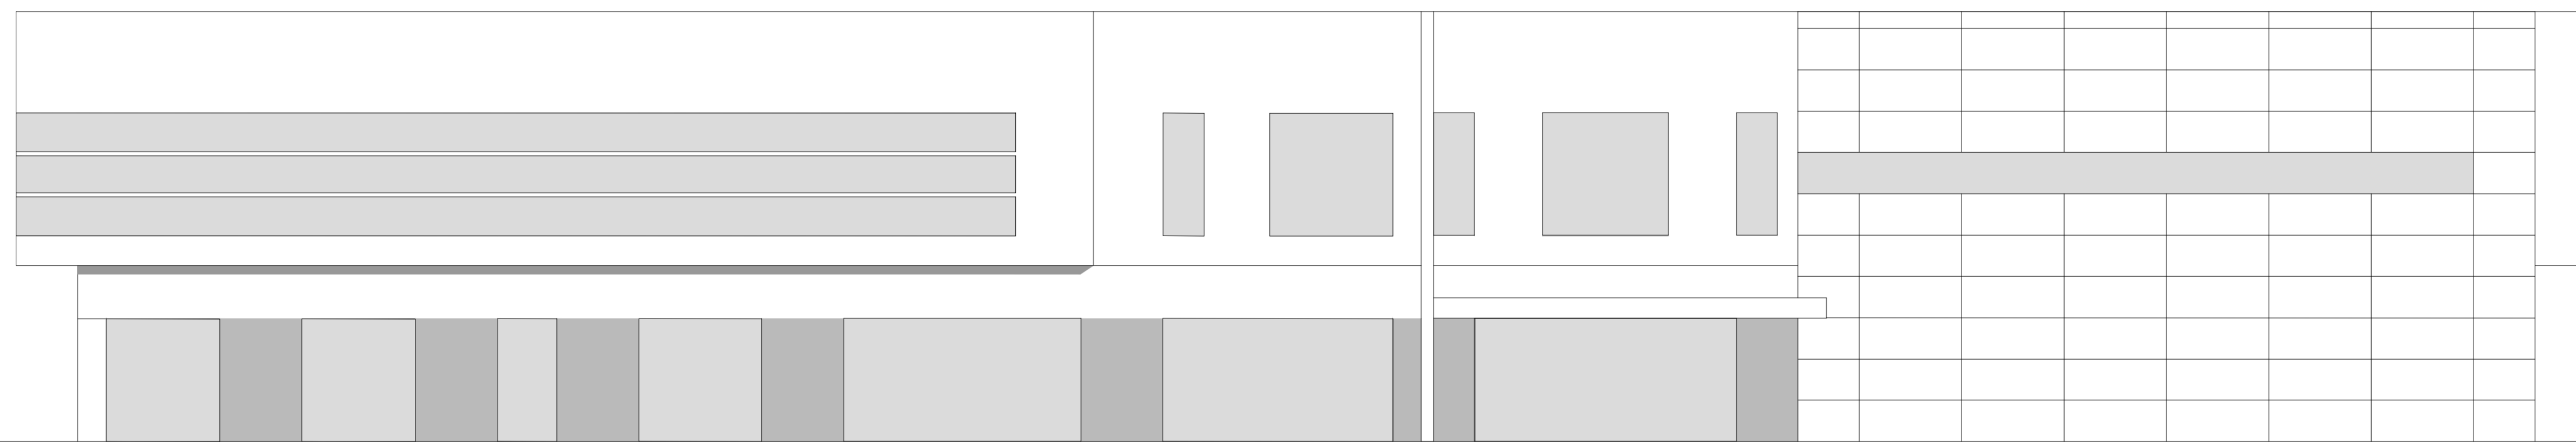

JUGOVZHODNA FASADA



JUGOZHODNA FASADA

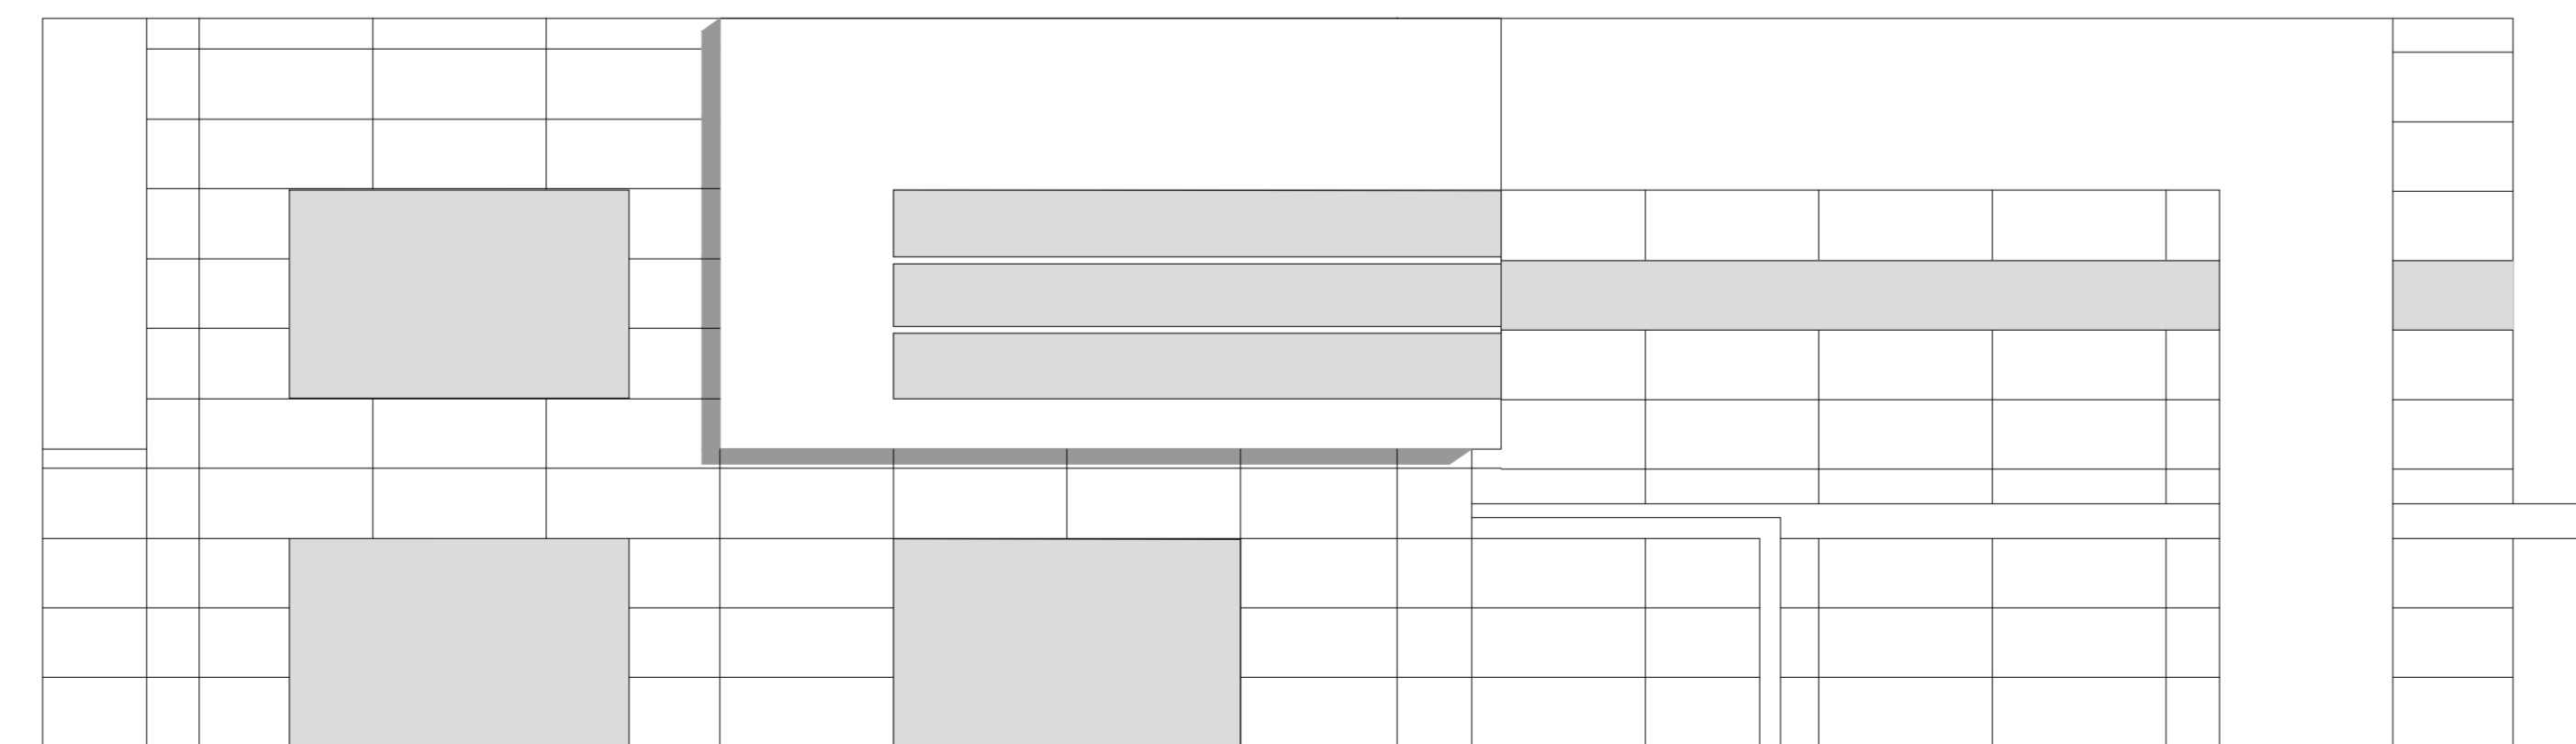


SEVEROZHODNA FASADA

LEGENDA MATERIALOV

-  A. B.
-  MAVČNO KARTONASTE PREDELNE STENE
-  SIPOREKS

MERE KONTROLIRATI NA LICU MESTA

VRSTA NAČRTA: 1-NAČRT ARHITEKTURE

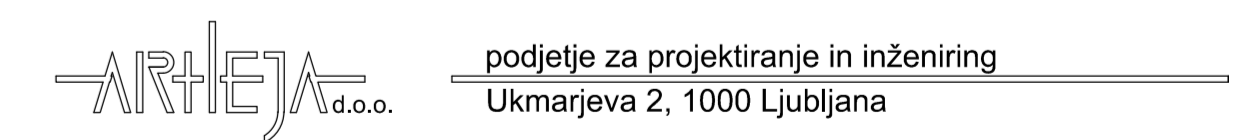

OBJEKT: NOVOGRADNJA OBČINSKEGA CENTRA EMIL ADAMIČ
 parc.št. 1390, 1393/1, 1399/1, 1399/2 k.o Dobrova

VSEBINA: **FASADE** FAZA: IDP
 MERILO: 1 : 100

INVESTITOR: Občina Dobrova - Polhov Gradec, Stara cesta 13, Dobrova

ODG. VODJA PROJEKTA: Igor Jurkovnik, univ. dipl. inž. arh., A-0277

IDENTIFIKACIJSKA ŠT. ODG.VODJE PROJEKTA: A-0277

ODG. PROJEKTANT: Igor Jurkovnik, univ. dipl. inž. arh., A-0277

ŠT. PROJEKTA: 20/16 ŠT. NAČRTA: 20/16

DATUM: februar 2018 LIST ŠT.:6