











UREDITVENA SITUACIJA - 14 PM M 1:200

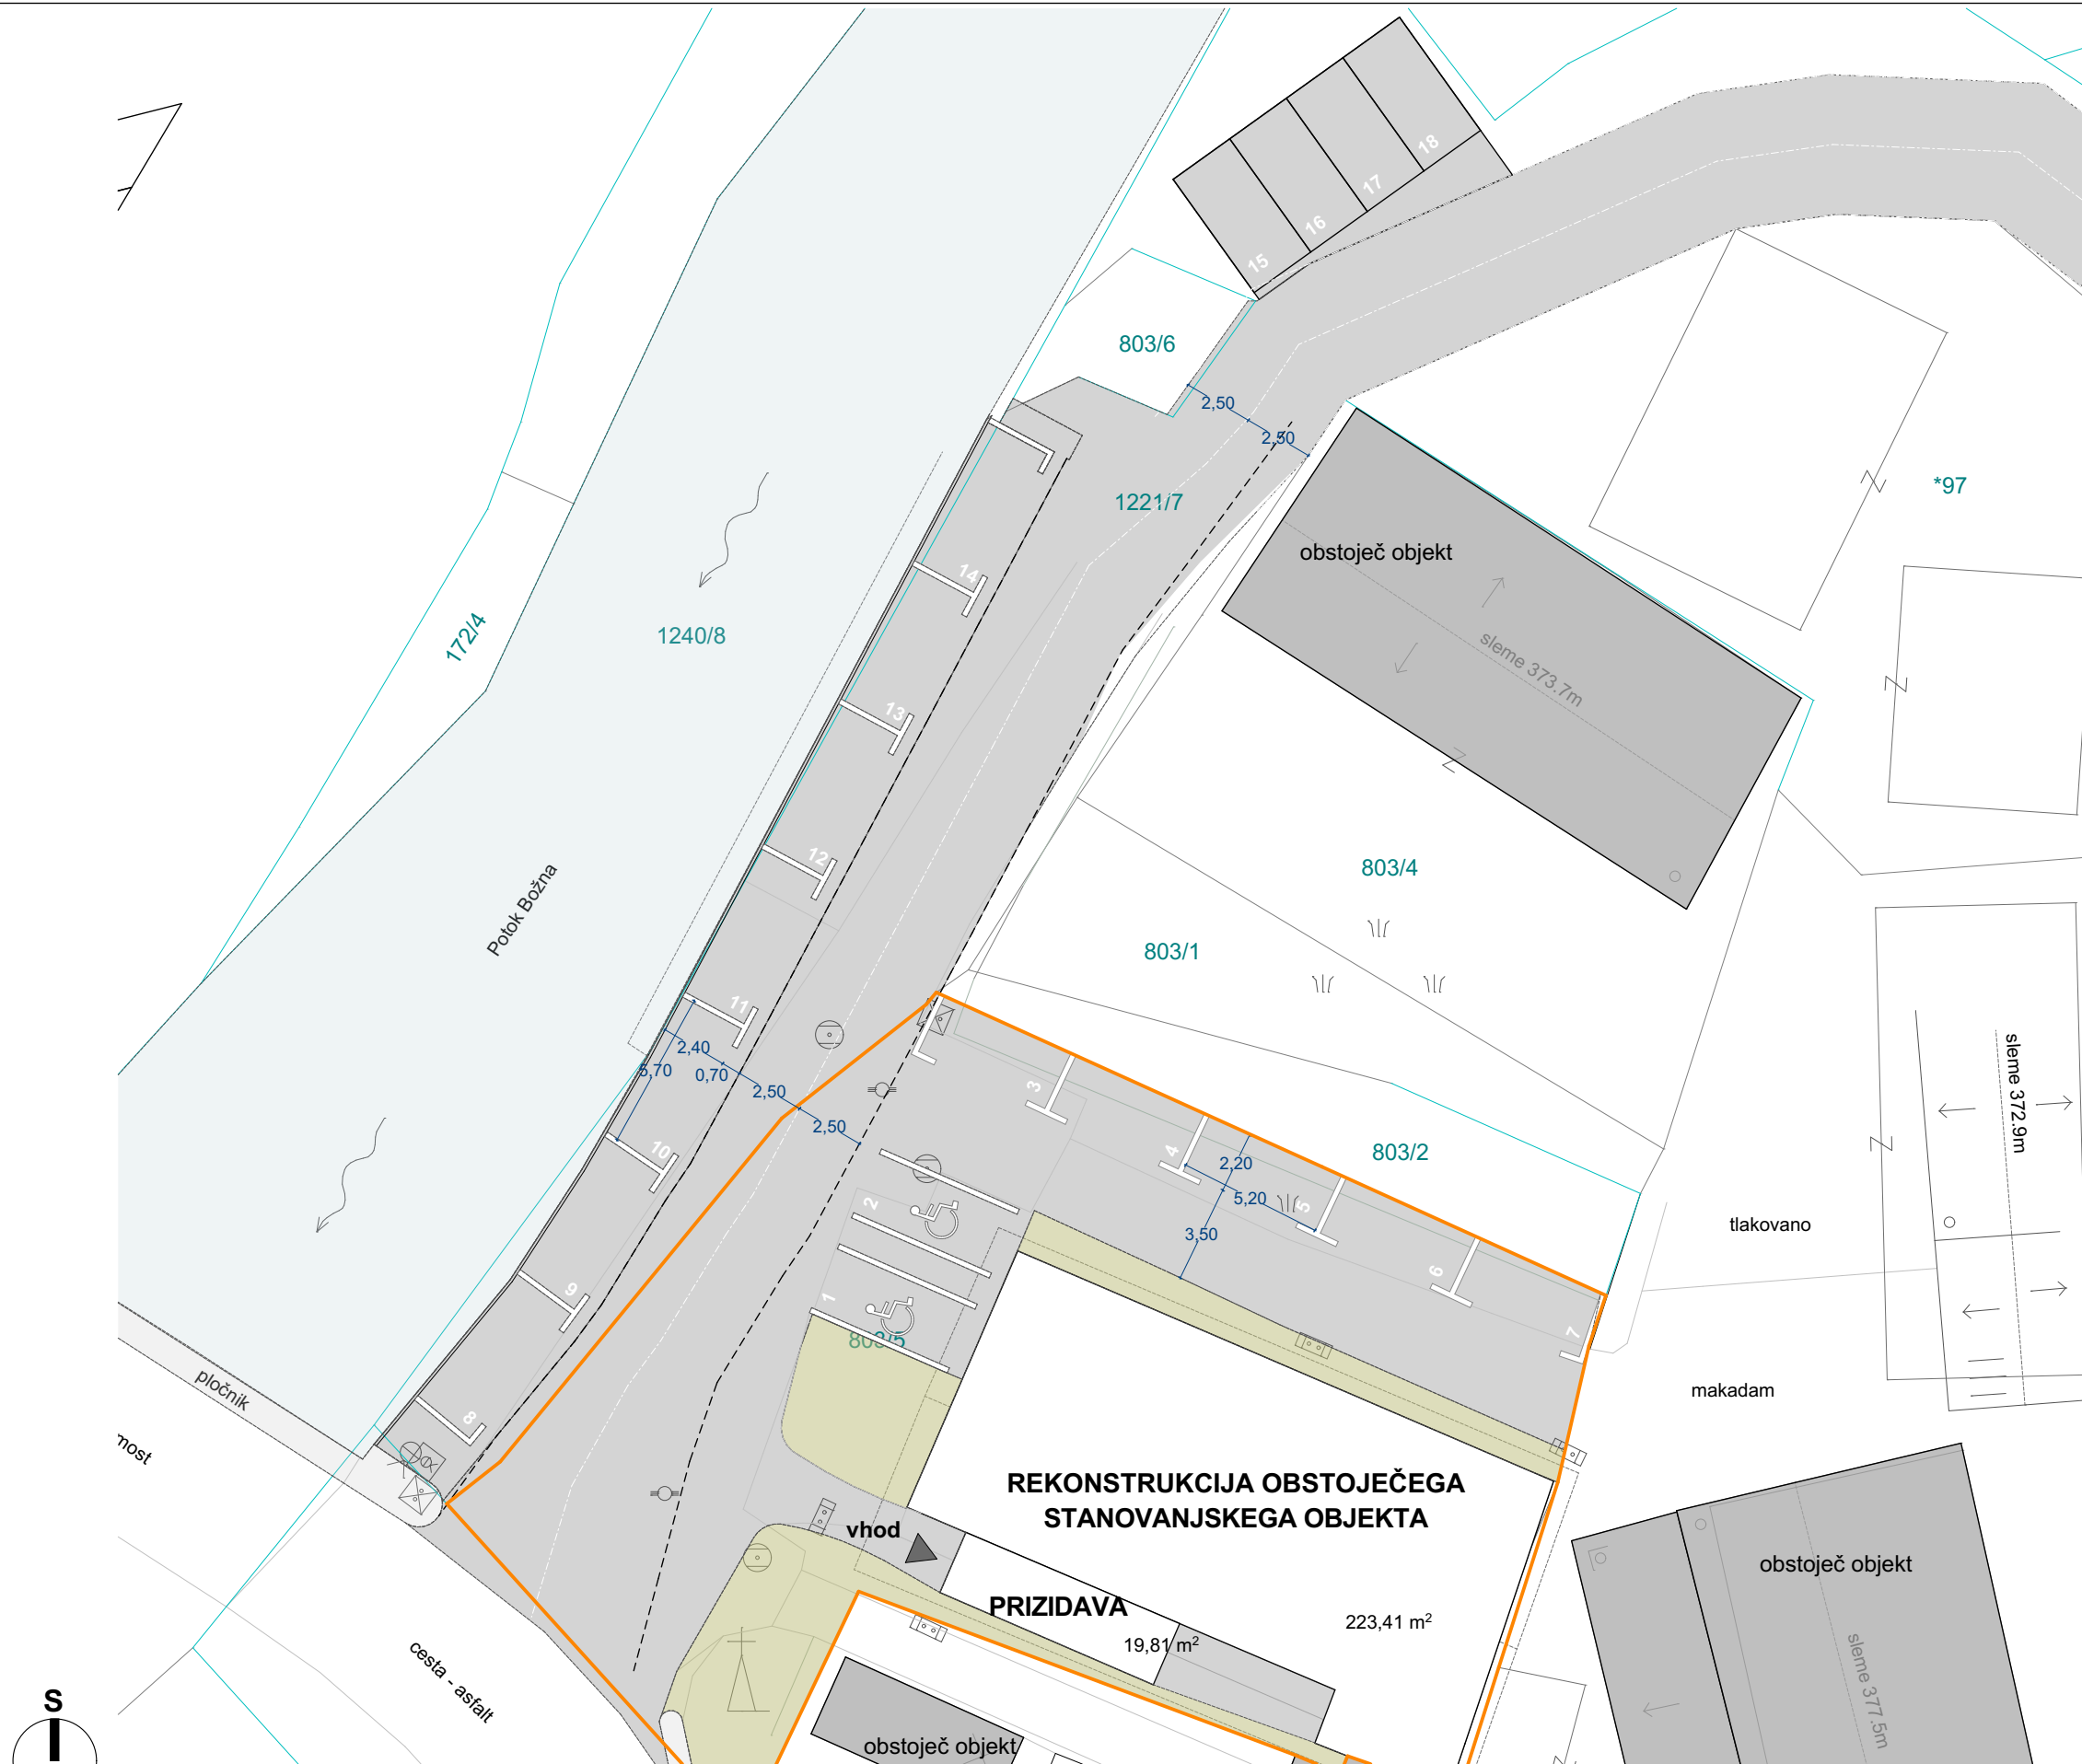

UREDITVENA SITUACIJA - 18 PM M 1:250




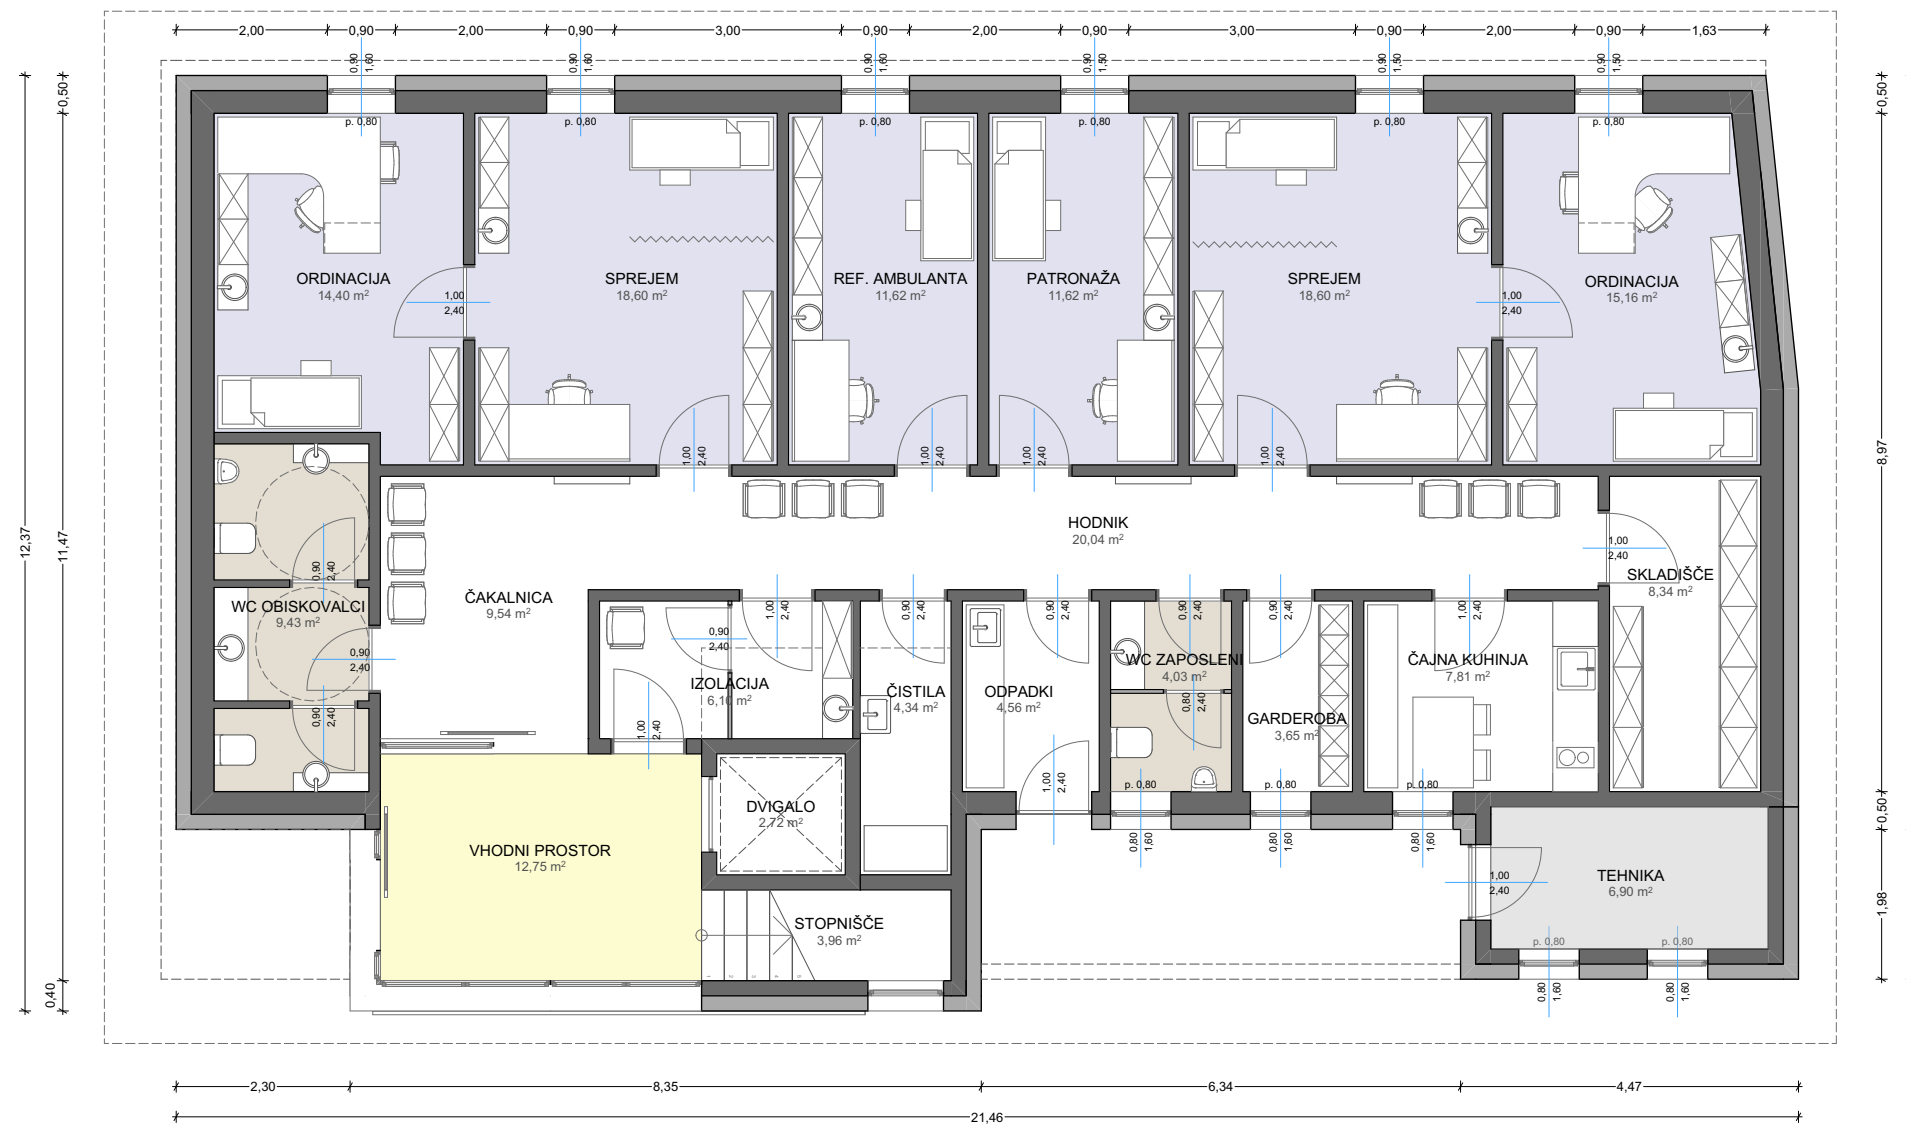

NETO TLORISNE POVRŠINE	
PROSTOR	m2
PRITLICJE	
ČAJNA KUHINJA	7,81
ČAKALNICA	9,54
ČISTILA	4,34
DVIĞALO	2,72
GARDEROBA	3,65
HODNIK	20,04
IZOLACIJA	6,10
ODPADKI	4,56
ORDINACIJA	14,40
ORDINACIJA	15,16
PATRONAŽA	11,62
REF. AMBULANTA	11,62
SKLADIŠČE	8,34
SPREJEM	18,60
SPREJEM	18,60
STOPNIŠČE	3,96
TEHNIKA	6,90
VHODNI PROSTOR	12,75
WC OBISKOVALCI	9,43
WC ZAPOSLENI	4,03
194,17 m²	

TLORIS PRITLIČJA M 1:100



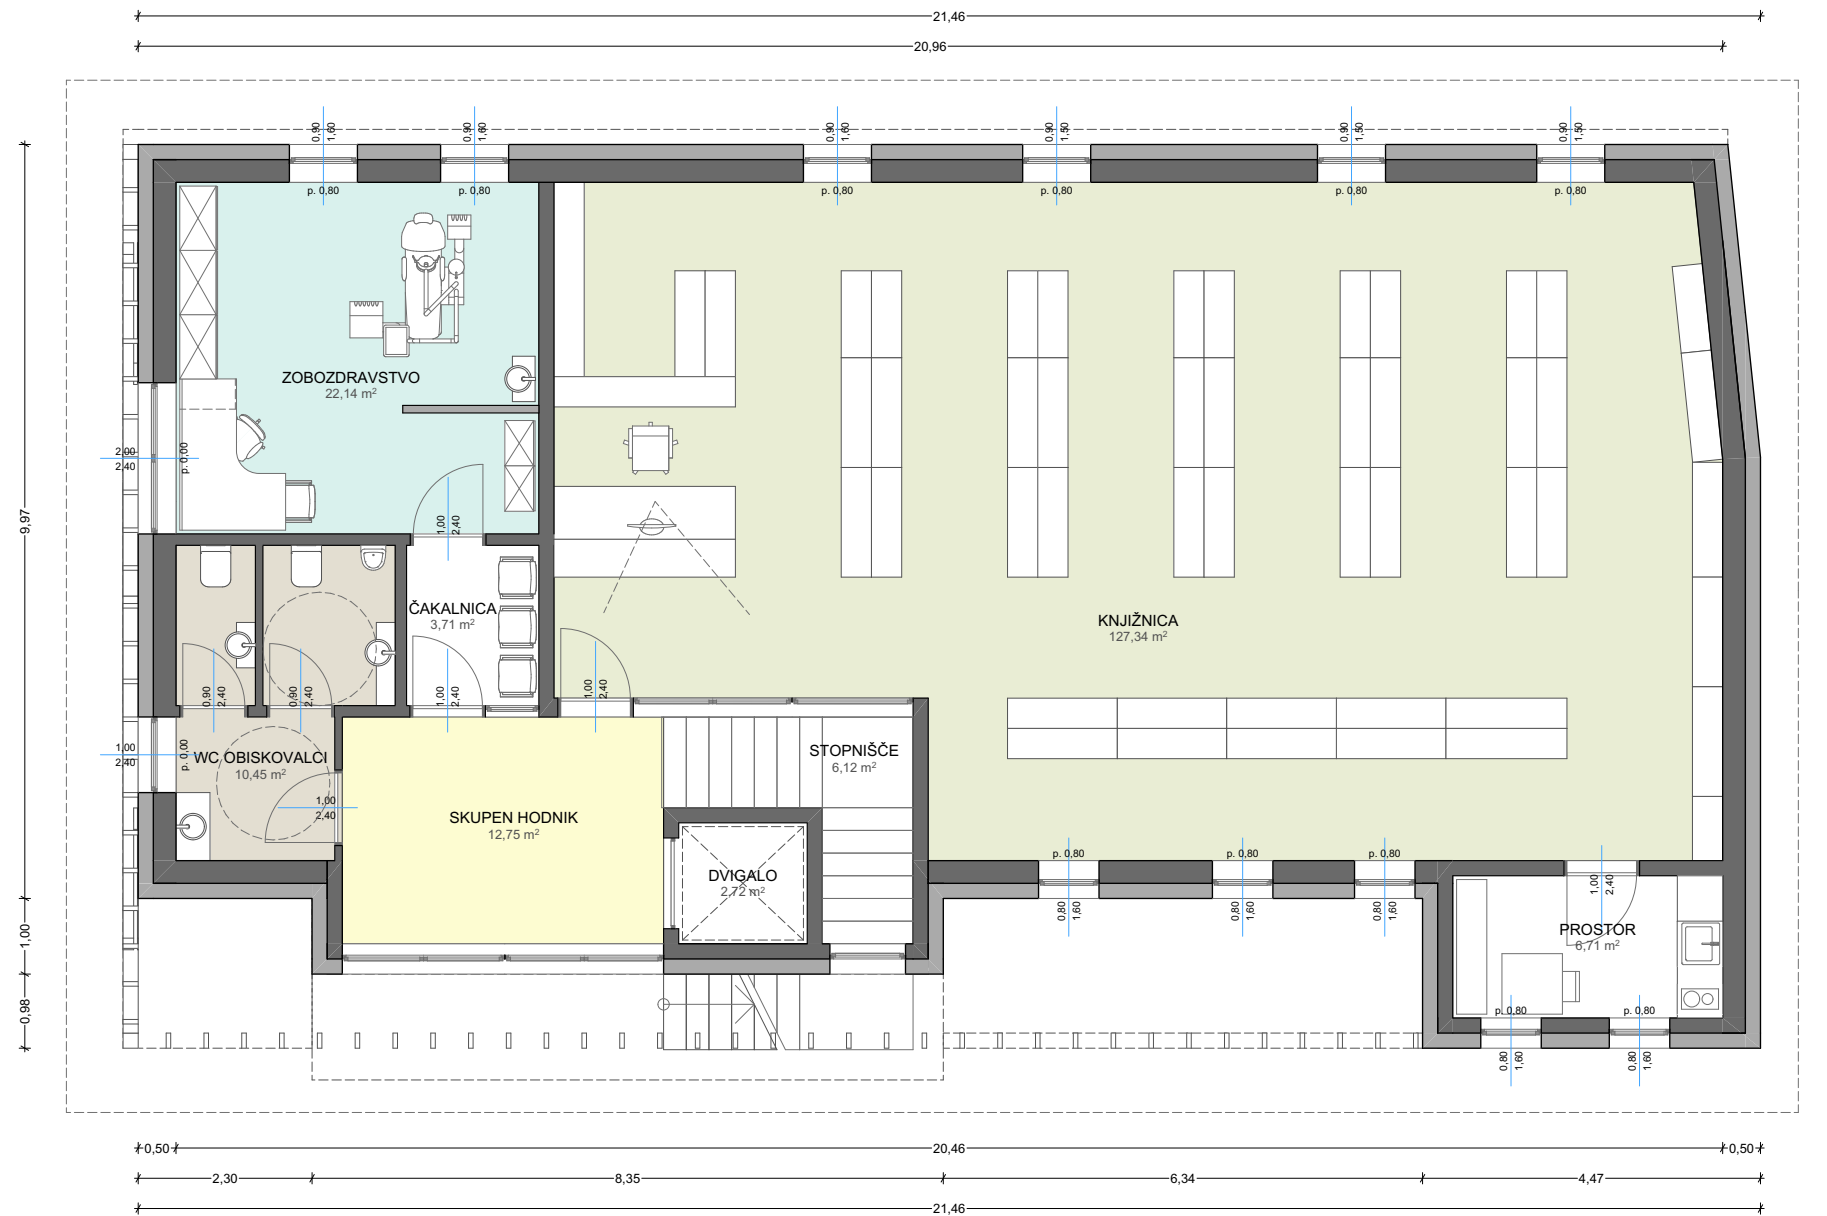


NADSTROPJE	
ČAKALNICA	3,71
DVIČALO	2,72
KNJIŽNICA	127,34
PROSTOR	6,71
SKUPEN HODNIK	12,75
STOPNIŠČE	6,12
WC OBISKOVALCI	10,45
ZOBOZDRAVSTVO	22,14
SKUPAJ	191,94 m²

TLORIS NADSTROPJA M 1:100





JUŽNA FASADA M 1:100

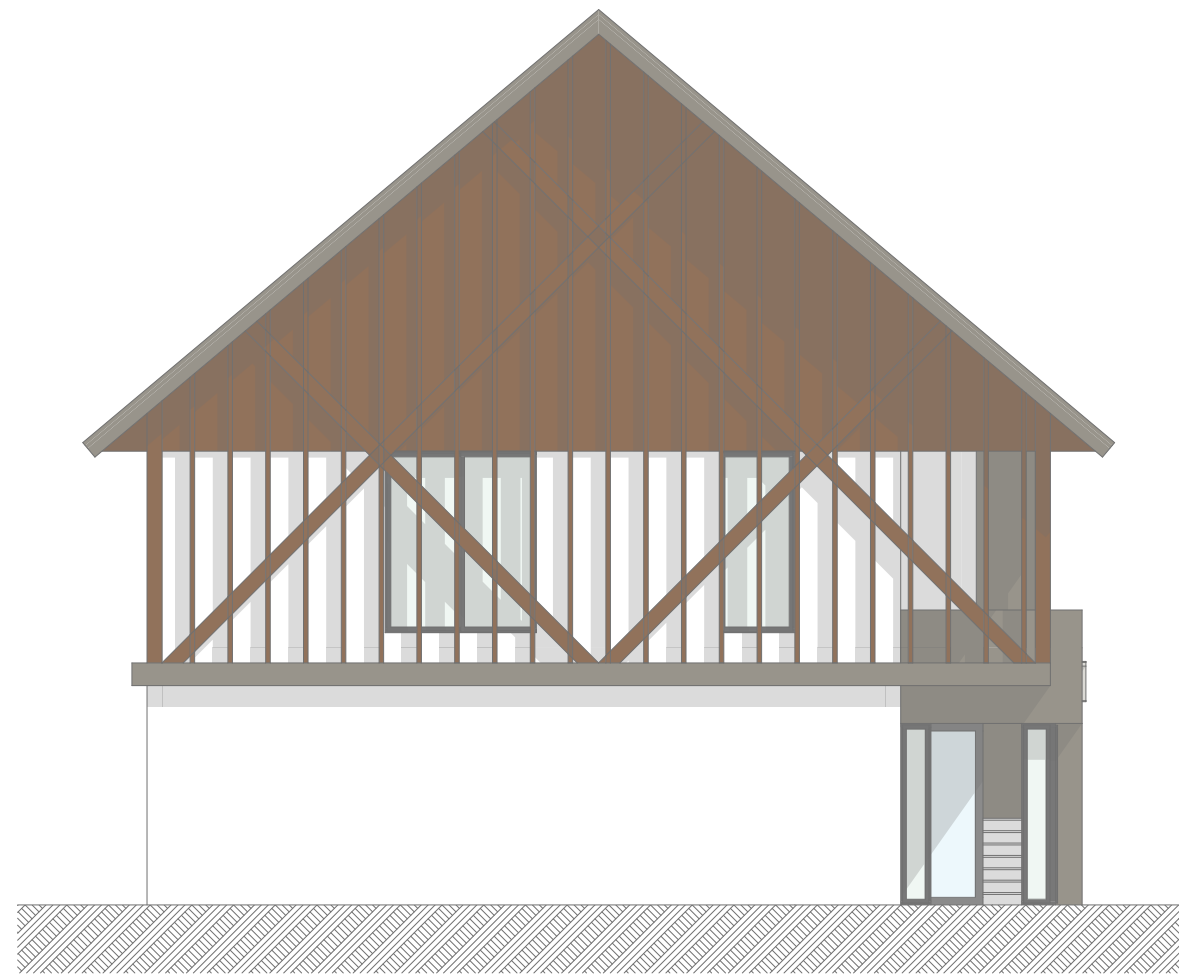

ZAHODNA FASADA M 1:100



PROSTORSKI PRIKAZ





PROSTORSKI PRIKAZ


FORMALLE



PROSTORSKI PRIKAZ

FORMALLE



PROSTORSKI PRIKAZ

FORMALLE



PROSTORSKI PRIKAZ





PROSTORSKI PRIKAZ

