



file: D:\MATJAZ00_projekti_v_teku\E75-FR_B88-FR_Bozna_FR_PC\03_Cistina_naprava_dopolnitev\2_SIT OPPN+omilitveni ukrepi.dwg
 layout: 2_Izravnalni omilitveni ukrepi.ctb; Razori_pregledna.ctb
 datum: Jul 03, 2013 - 11:15am

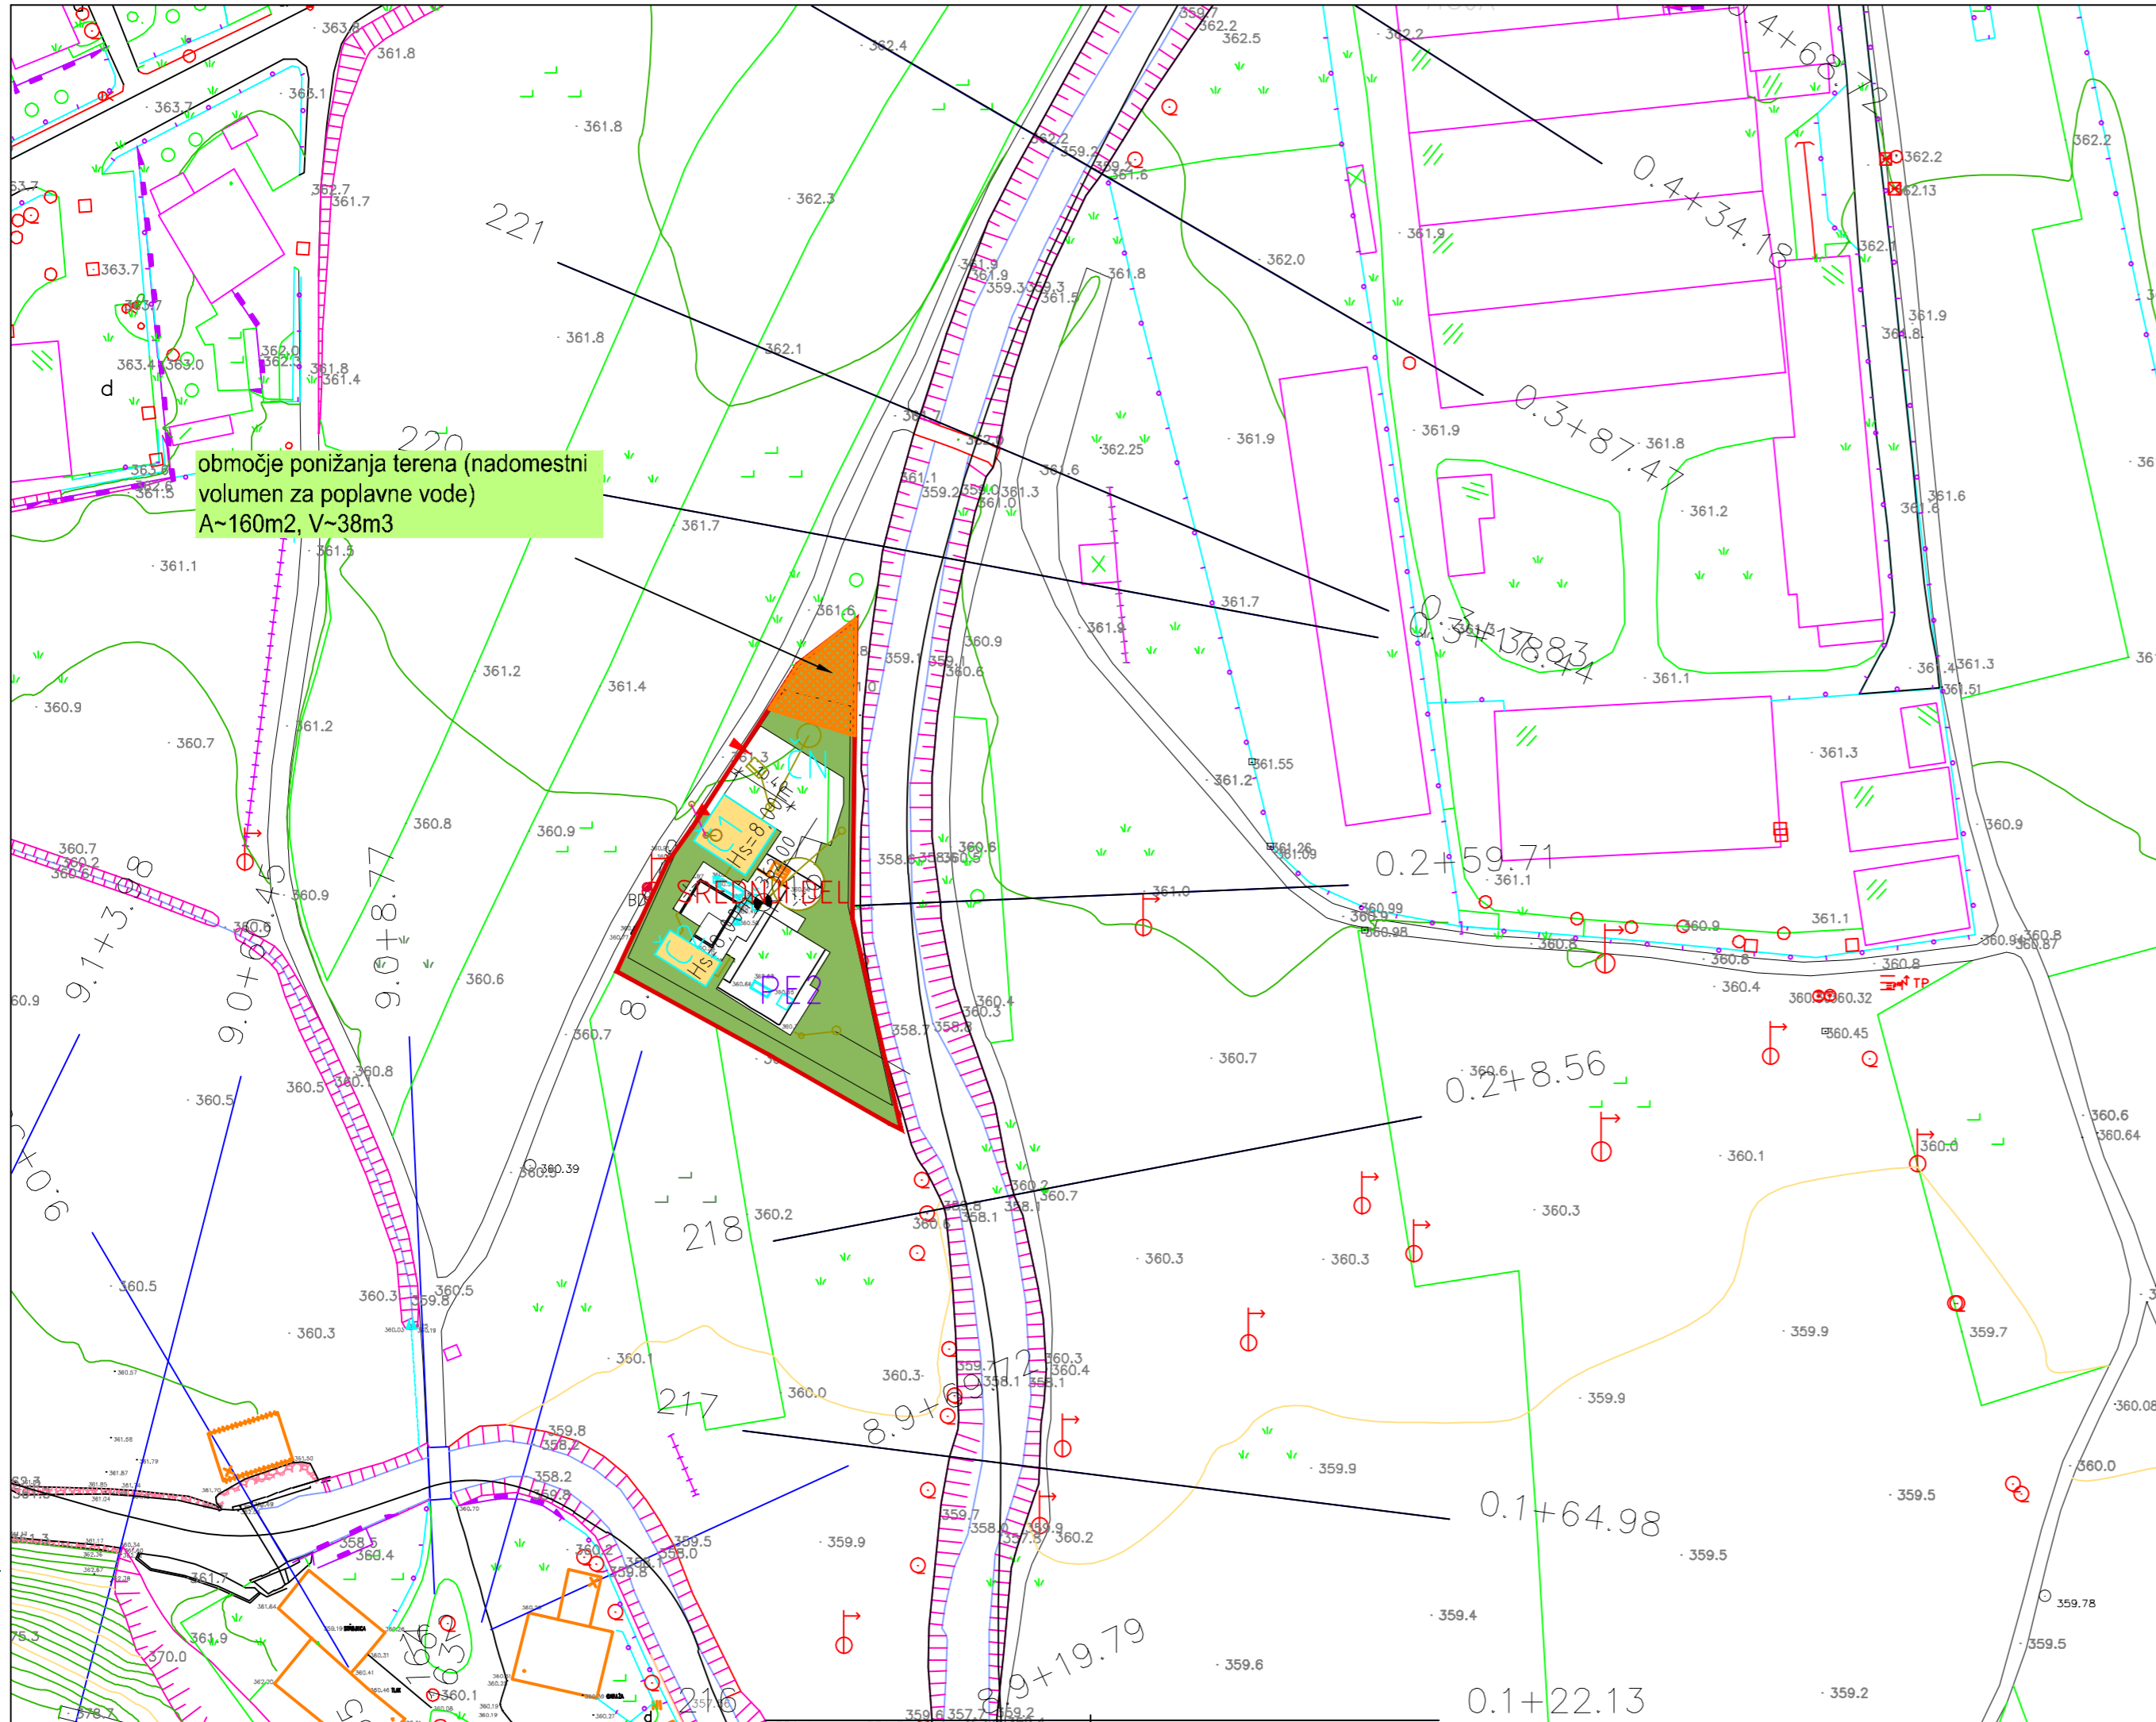

Božna

Hidrološko hidravlična presoja za ČN
 Polhov Gradec

Situacija izravnalnih omilitvenih
 ukrepov M 1:1000

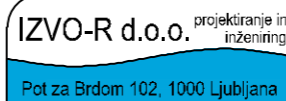Izdelovalec:  projekiranje in inženiring Pot za Brdom 102, 1000 Ljubljana		dopolnitev julij 2013	
Investitor: Sonja Šiško–Novak s.p., Vodovodna 38B, 1000 Ljubljana		Objekt: Hidrološko hidravlična presoja za ČN Polhov Gradec	
Ime: Matjaž UDOVČ	Id. št.: G-2546	Podpis:	
Odg. vodja projekta: Matjaž UDOVČ univ.dipl.inž.gradb.		Vsebina: Situacija izravnalnih omilitvenih ukrepov	
Datum risbe: julij 2013	Merilo: M 1:1000	Faza: študija	Št. projekta: E76-FR/12
		Spremembe:	Št.: 2