


# Ureditev P+R Dobrova

## k.o. 1994-DOBROVA:

- Parcelne meje
- Urejene parcelne meje
- 000/00 Parcelne številke
- Meja K.O.
- Zemljišče v lasti OBČINE
- Zemljišče v lasti DRŽAVE
- Zemljišče JAVNEGA DOBRA
- Zemljišče v ZASEBNI lasti
- 00 Zap. št. posega
- Območje odkupa

Naročnik/Investitor		Spremembe		Datum		
<b>OBČINA Dobrova - Polhov Gradec</b>						
Stara cesta 13, 1356 Dobrova						
Projektivno podjele		NAZIV	IME in PRIMEK	Ident. št. IZS	Podpis	
 Tbilisijjska 61, 1000 Ljubljana IZS: 1810 tel: 01 4769 289 fax: 01 4769 293		VP:	Miha Rihar, u.d.i.g.	G-4017		
		VN:	Miha Rihar, u.d.i.g.	G-4017		
		SODELAVEC:	Klemen Strle, d.i.g.(UN)			
		SODELAVEC:				
Objektifikacija:	Ureditev parkirišča P+R Dobrova s cestnim priključkom v krožno križišče na regionalni cesti R3-641/1369 Ljubljana - Ljubljana v km 19,728 v naselju Dobrova			Št. proj.:	U 07/1810-21	
Del objekta:				Št. načrta:	1810-21	
Vsebina risbe:	KATASTRSKA SITUACIJA		Vrsta načrta:	0/2/1 - VODILNI NAČRT GRADBENIŠTVA		
Vrsta projekta:	IZP	Merilo:	1:250	Datum:	julij 2021	
Št. odseka:	Arhivska št.:	Faza/objekt:	Šifra risbe:	Črna koda arhiva:		
1369		008.2103	105			
Št. priloge:	G.5		Ident. št. risbe:	1810-21/G.5		

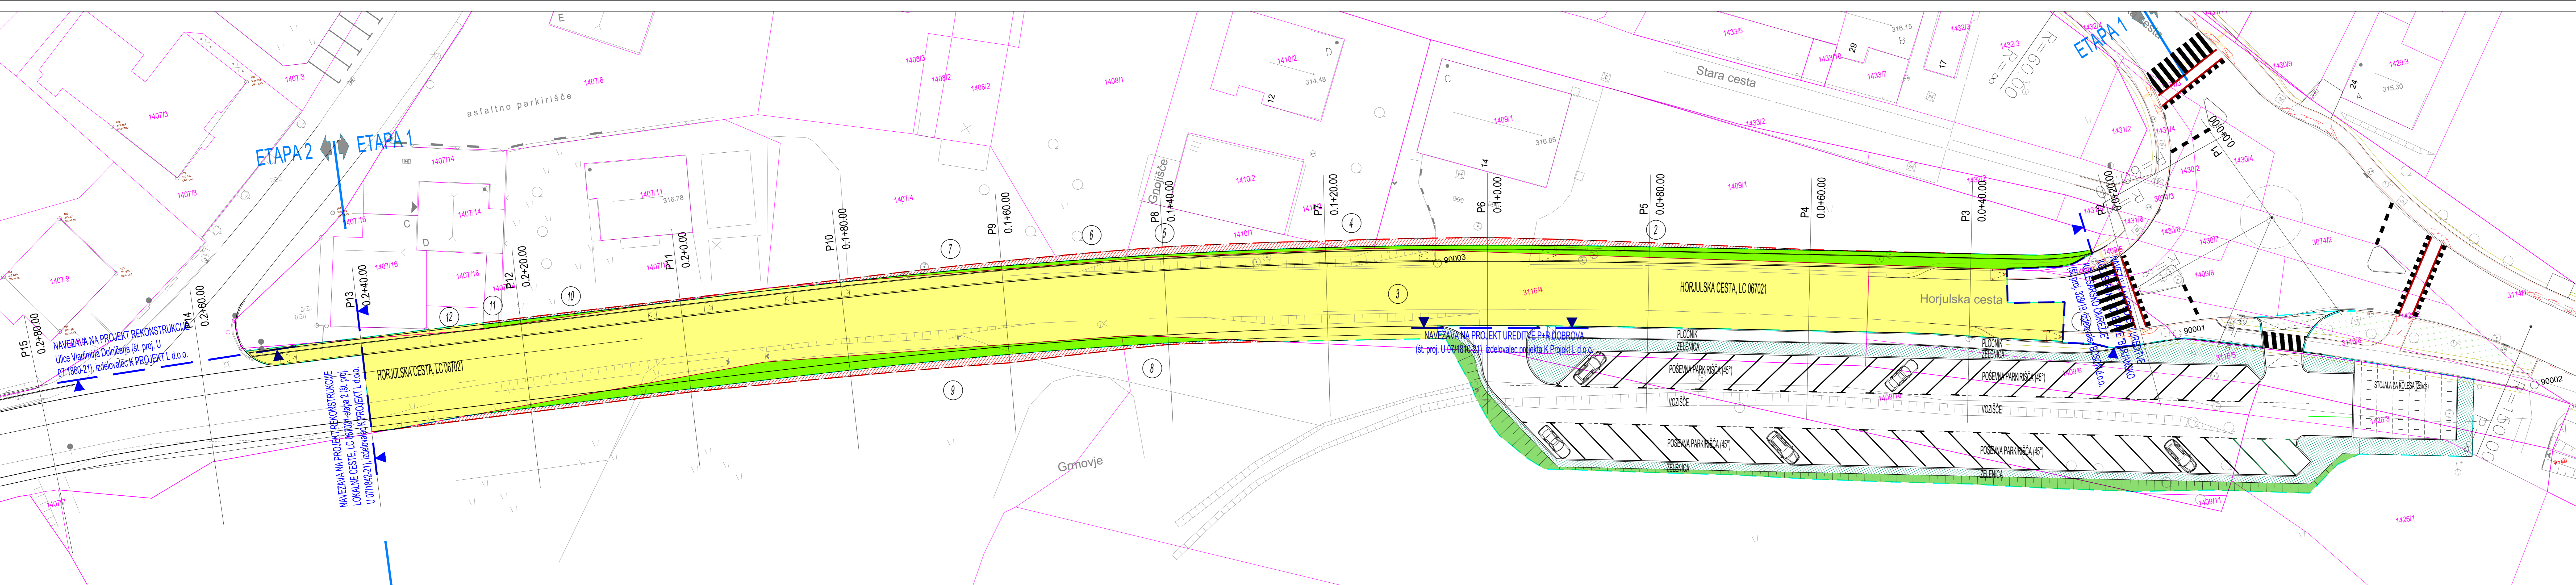

# HORJULSKA CESTA, LC 067021

- k.o. 1994-DOBROVA:**
- Parcelne meje
  - Urejene parcelne meje
  - Parcelne številke
  - Meja K.O.
  - Zemljišče v lasti OBČINE
  - Zemljišče v lasti DRŽAVE
  - Zemljišče JAVNEGA DOBRA
  - Zemljišče v ZASEBNI lasti
  - Zap. št. posega
  - OBMOČJE ODKUPA ZEMLJIŠČA
  - OBMOČJE DODATNEGA POSEGA NA PRIVATNA ZEMLJIŠČA V ČASU GRADNJE
  - DODATEN POSEG V ČASU GRADNJE

List 1/1

Naziv: OBČINA Dobrova - Polhov Gradec		Spremembe		Datum	
Stara cesta 13, 1356 Dobrova					

Projektirano podjetje: <b>K Projekt L</b>	NAZIV: MIHA RIHAR, u.d.i.g.	Ident. št. IZS: G-4017	Podpis: Miha Rihar, u.d.i.g.
Tovarniška c. 61, 1000 Ljubljana	VP: Miha Rihar, u.d.i.g.	G-4017	Klemen Strle, d.i.g.(UN)
ZS: 1810	SOVLAVALEC: Klemen Strle, d.i.g.(UN)		
Mf: 01 4769 289			
Fax: 01 4769 293			

Opis objekta: Rekonstrukcija Horjuljske ceste z obojestranskim pomožnim kolesarskim pasom in pločnikom na desni strani	Št. prij.: U 061841-21
Del objekta:	Št. načrta: 1841-21
	Šifra CC: 2112

Veščina risbe: KATASTRSKA SITUACIJA	Veščina načrta: 0/2/1 - VODILNI NAČRT GRADBENIŠTVA
-------------------------------------	--

Veščina projekta: PZI	Merilo: 1:250	Datum: juli 2021
-----------------------	---------------	------------------

Št. odseka: 067021	Aktivna št.: 004.2101	Šifra risbe: 105	Črna koda arhiva:
Št. priloge: G.5		Ident. št. risbe: 1841-21/G.5	