


File: G:\MIZO\2013\projekti\1000\001\1000_001\1000_001_001.dwg
Datum: Jul 08, 2013 10:07pm
Objekt: Hidrološko hidravlični elaborat za OPPN Polhov Gradec za območje na levem bregu Božne (širše območje Hoje)

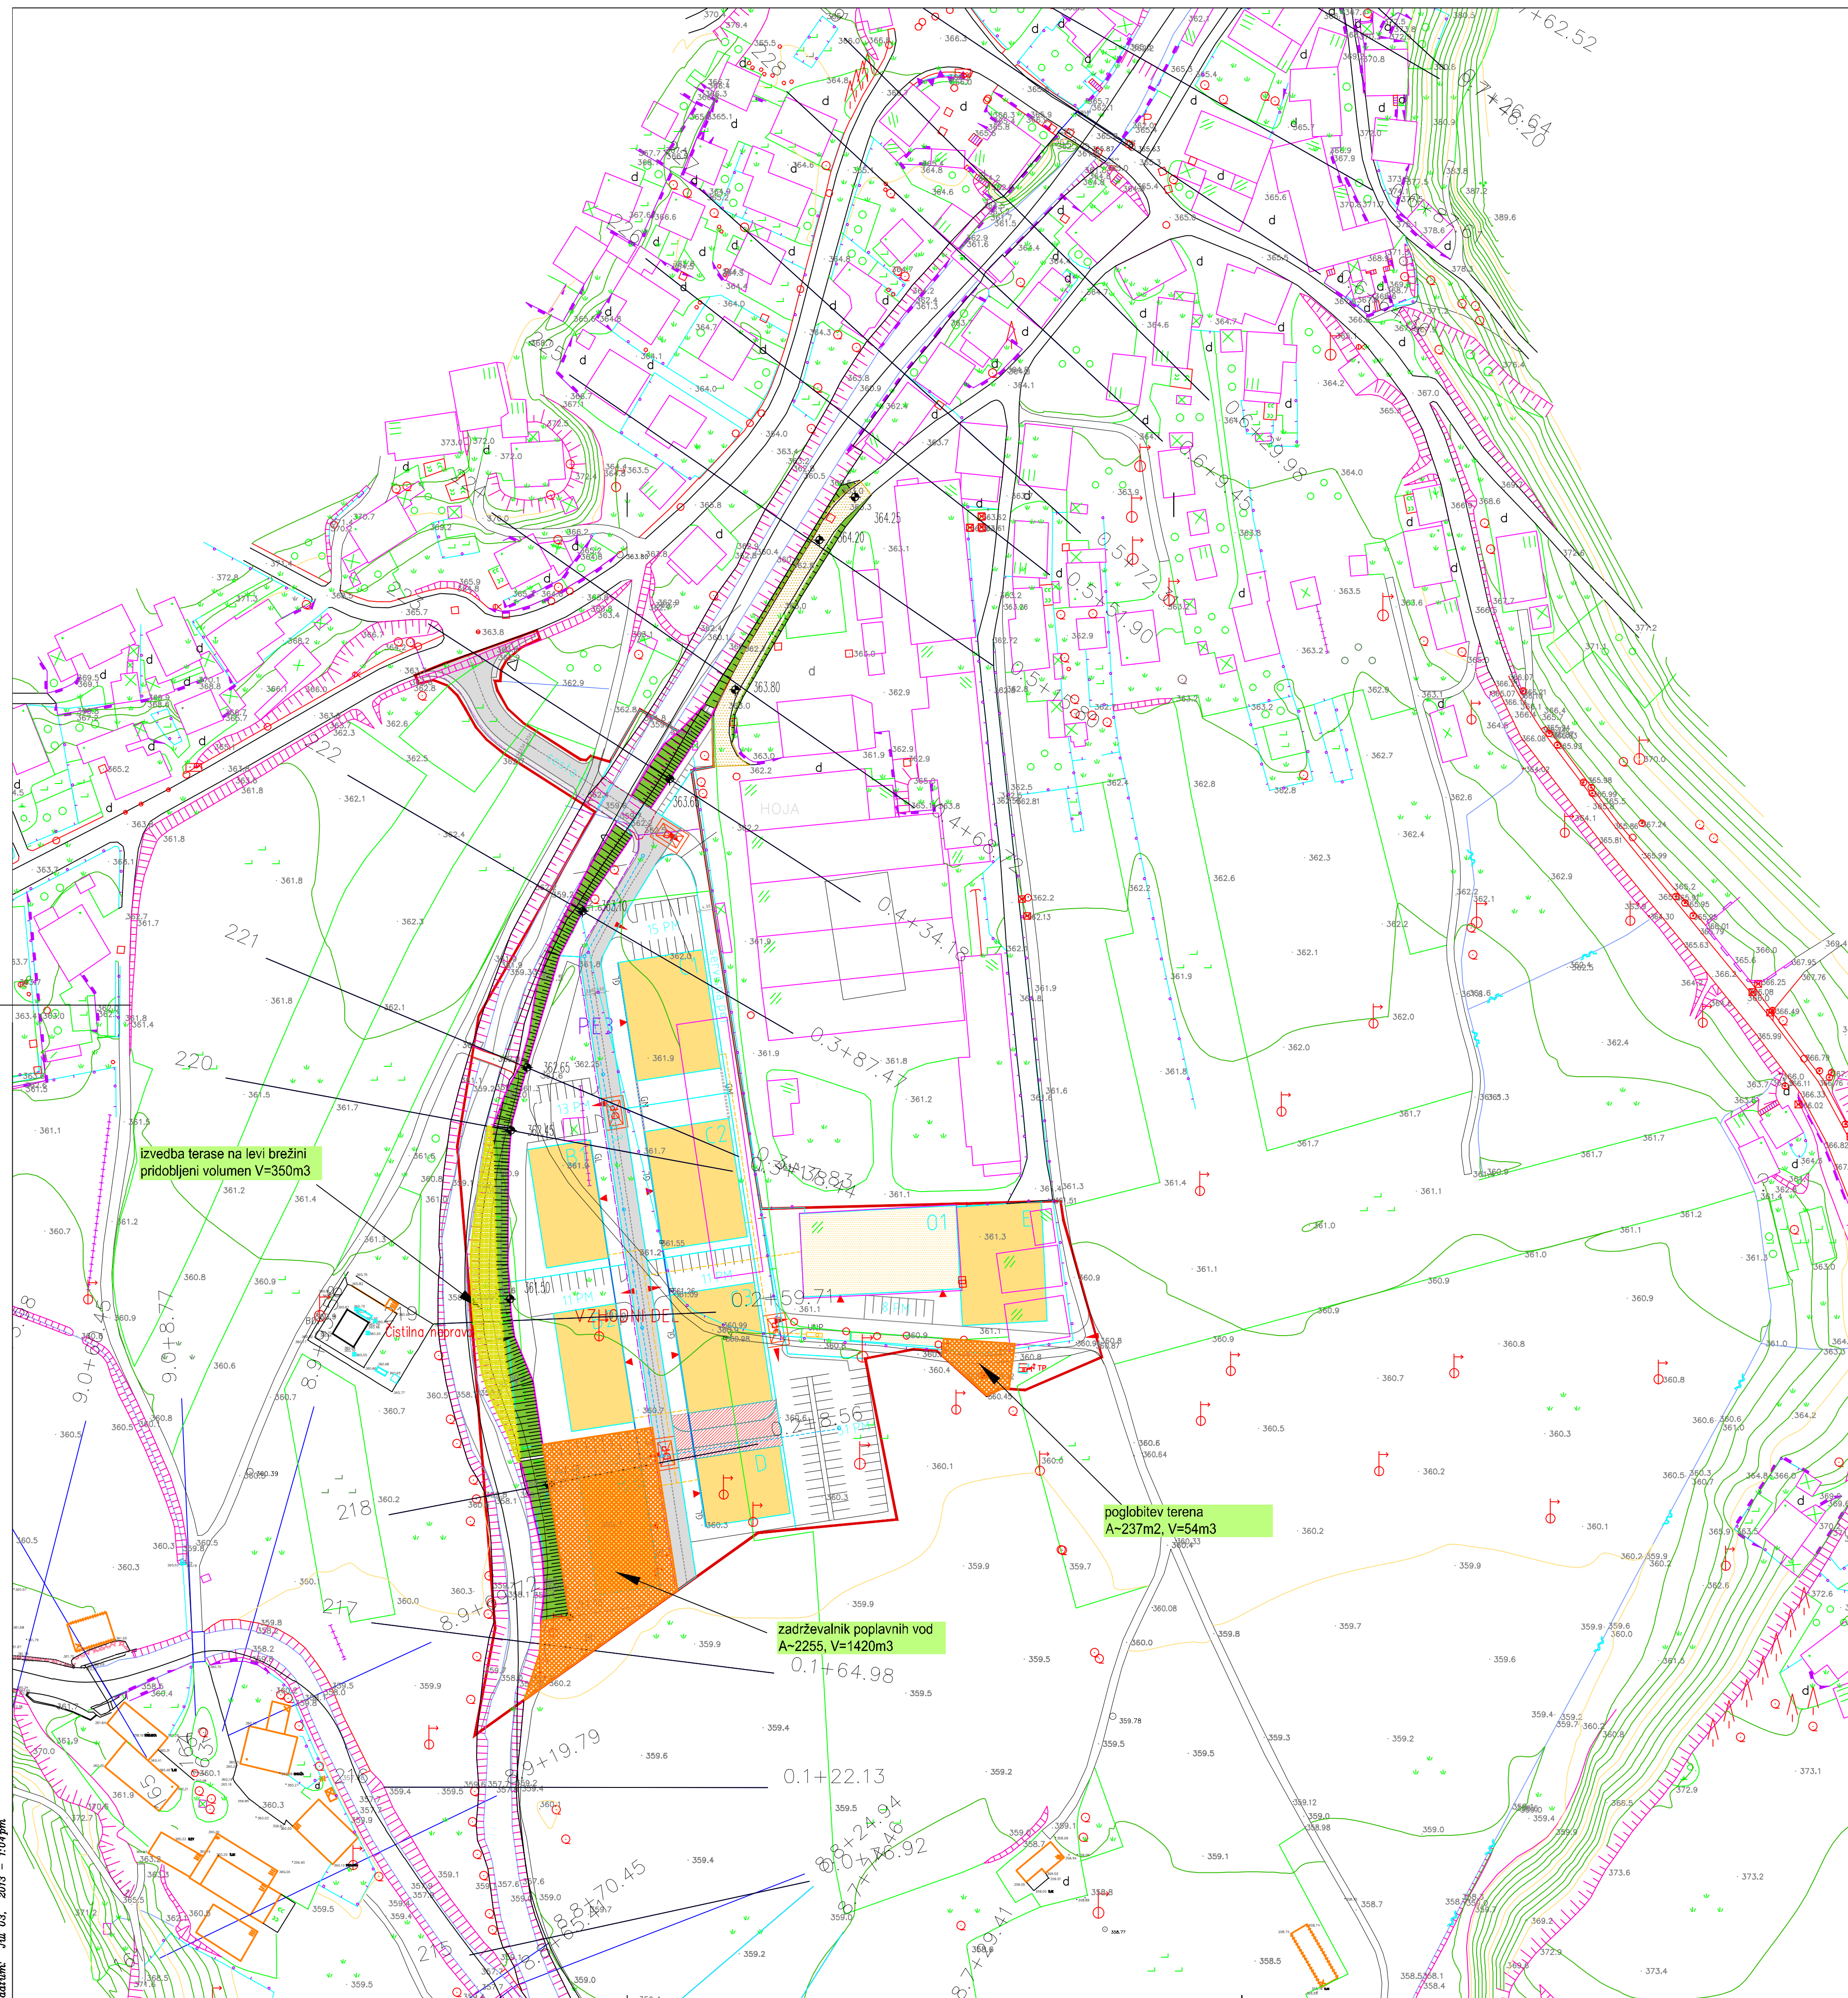

Božna

Hidrološko hidravlični elaborat za OPPN
Polhov Gradec za območje na levem bregu
Božne (širše območje Hoje)

Situacija izravnalnih omilitvenih
ukrepov M 1:1000

Federalni:		IZVO-R d.o.o. projektiranje in inženiring		dopolnitev julij 2013	
Investitor: Moja Šabec Kalon s.p., Hacquetova 16, 1000 Ljubljana		Objekt: Hidrološko hidravlični elaborat za OPPN Polhov Gradec za območje na levem bregu Božne (širše območje Hoje)		Vsebina: Situacija izravnalnih omilitvenih ukrepov	
Odg. vodja projekta:		Sk. št.:		Podpis:	
Odg. projektant:		G-2546			
Občeval:		G-2546			
Datum risbe: julij 2013		Merilo: M 1:1000		Faza: študija	
		Št. projekta: E88-FR/12		Spremembe: Št. 2	